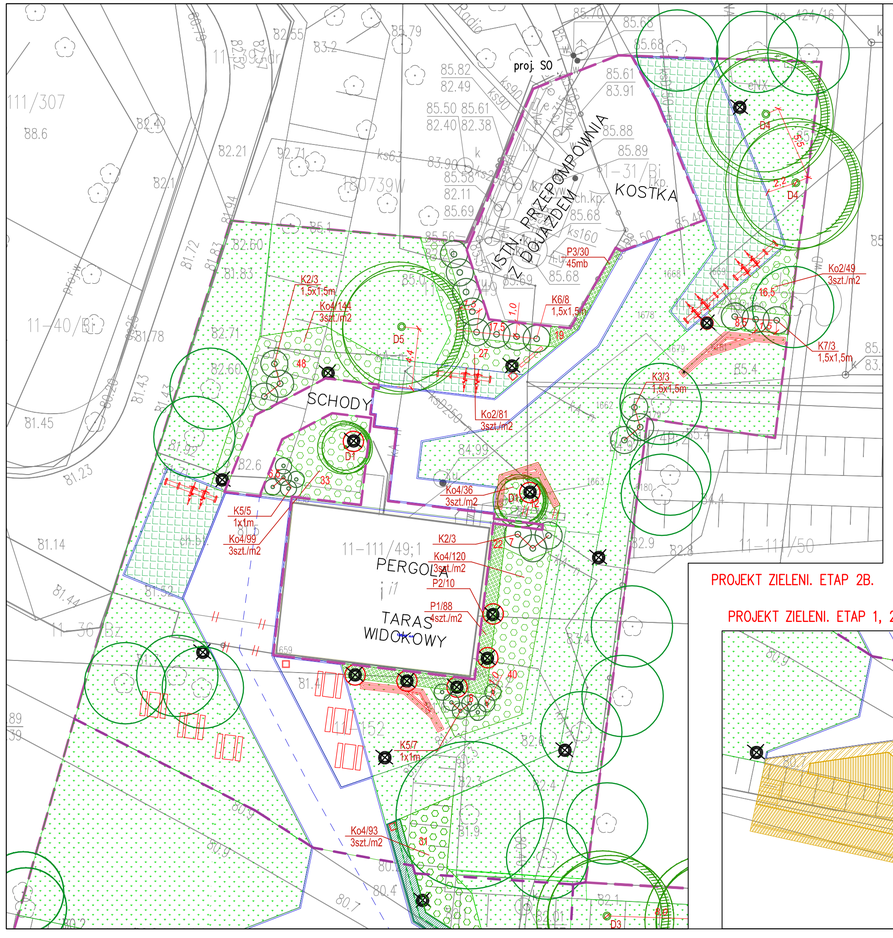

PROJEKT ZIELENI. ETAP 2B.

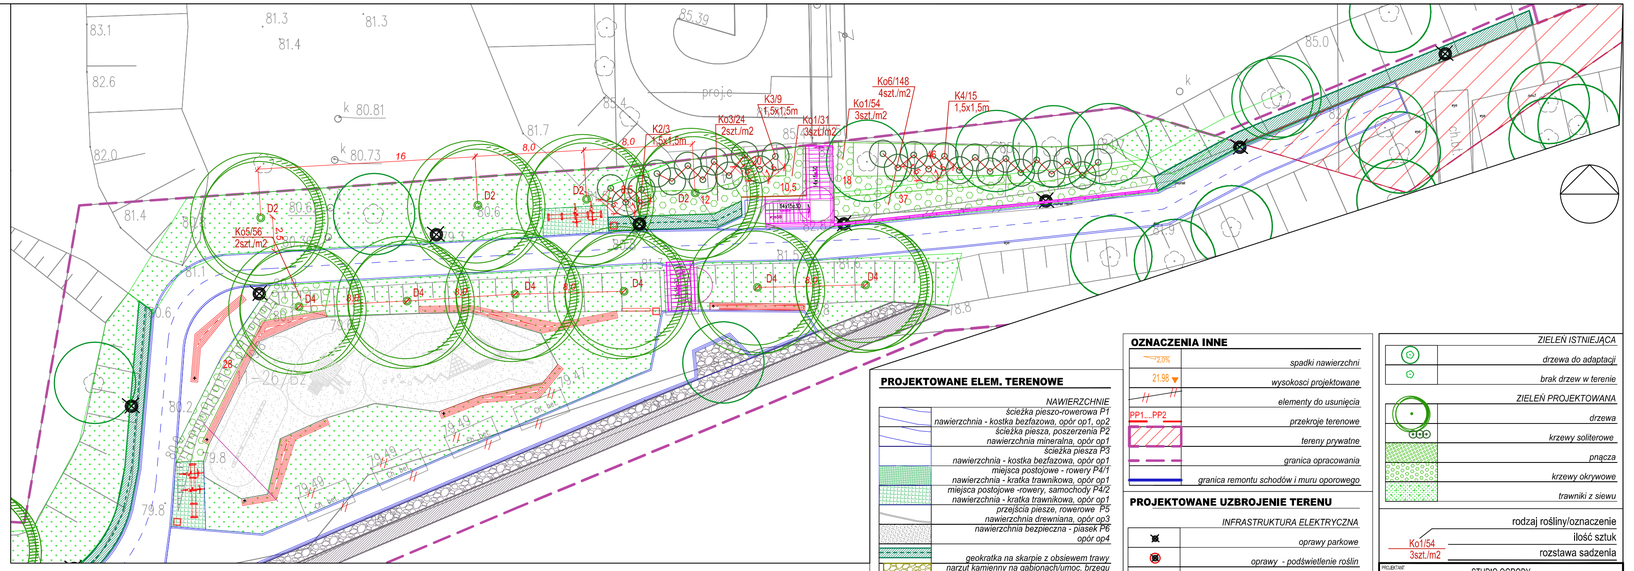

PROJEKT ZIELENI. ETAP 1

PROJEKT ZIELENI. ETAP 1, 2A

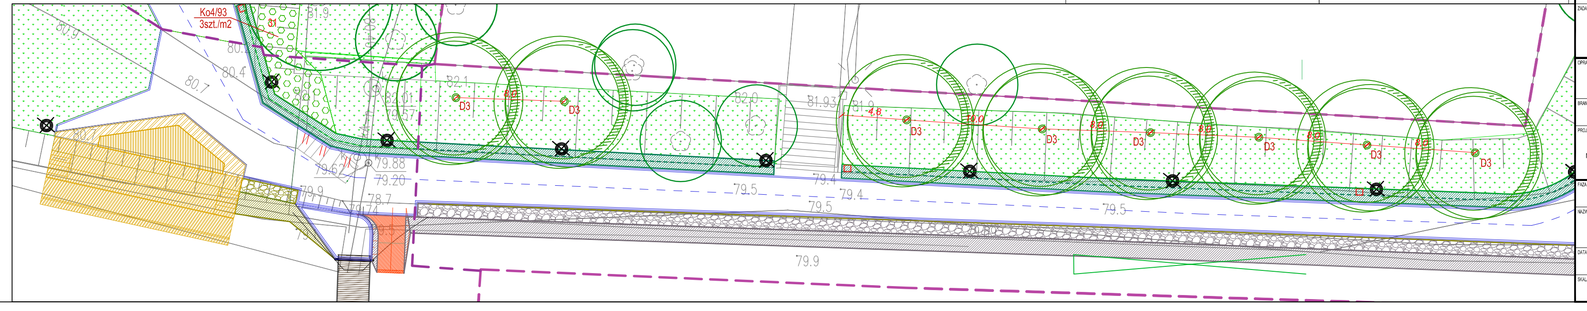

PROJEKTOWANE ELEM. TERENOWE

- NAWIERZCHNIE
- ścieżka pieszo-rowerowa P1
- nawierzchnia - kostka bezfazowa, opór op1, op2
- ścieżka piesza, poszerzenia P2
- nawierzchnia mineralna, opór op1
- ścieżka piesza P3
- nawierzchnia - kostka bezfazowa, opór op1
- miejsca postojowe - rowery P4/1
- nawierzchnia - kratka trawnikowa, opór op1
- miejsca postojowe -rowery, samochody P4/2
- nawierzchnia - kratka trawnikowa, opór op1
- przejścia piesze, rowerowe P5
- nawierzchnia drewniana, opór op3
- nawierzchnia bezpieczna - piasek P6
- opór op4
- geokratka na skarpie z obsiewem trawy
- narzut kamienny na gabionach/umoc. brzegu
- /obłożenie kamieniami lini brzegowej
- istn. narzut kamienny do remontu
- /obłożenie kamieniami lini brzegowej
- żelbetowa konstrukcja slipu

OZNACZENIA INNE

- 2.0% — spadki nawierzchni
- 21.98 — wysokości projektowane
- elementy do usunięcia
- PP1 PP2 — przekroje terenowe
- tereny prywatne
- granica opracowania
- granica remontu schodów i muru oporowego

PROJEKTOWANE UZBROJENIE TERENU

- INFRASTRUKTURA ELEKTRYCZNA
- oprawy parkowe
- oprawy - podświetlenie roślin
- oprawy inne - podświetlenie nawierzchni drewn.
- linia elektroenergetyczna
- istn.elektryczne złącze kablowe

ZIELEŃ ISTNIEJĄCA

- drzewa do adaptacji
- brak drzew w terenie

ZIELEŃ PROJEKTOWANA

- drzewa
- krzewy solitarowe
- pnącza
- krzewy okrywowe
- trawniki z siewu

rodzaj rośliny/oznaczenie
ilość sztuk
rozstawa sadzenia
Ko1/54 3szt./m2

PROJEKTANT: STUDIO OGRODY
Pracownia Architektury Krajobrazu Anna Kanderz
ul. Mickiewicza 40, 05-200 Wołomin

INWESTOR: LOKALNA GRUPA DZIAŁANIA ZALEW ZEGRZYŃSKI
ul. Gen. Wł. Sikorskiego 11, Legionowo

TYTUŁ: BUDOWA ŚCIEŻKI PIESZO-ROWEROWEJ
ODC. A W RAMACH ZADANIA PAL BUDOWA ŚCIEŻKI JACHYMEK - ZEGRZE
lokalizacja na dz. ew. nr ewid: 111/49, 152, 153, 111/57 i 111/58 w obrębie Zegrze gm. Serock

OPRACOWANIE: PROJEKT ZAGOSPODAROWANIA TERENU
PROJEKT ZIELENI

BRANŻA: ARCHITEKTURA/ARCHITEKTURA KRAJOBRAZU

PROJEKTOWAŁ	UPRAWNIENIA	PODPIS
mgr inż. Anna Kanderz	architekt krajobrazu	

FAZA PROJEKTU: PROJEKT WYKONAWCZY

NAZWA RYSUNKU: PROJEKT ZAGOSPODAROWANIA TERENU ZIELENIĄ

DATA	NR RYSUNKU
10 KWIECIEŃ 2020	B PW 5 Z1
SKALA 1:250	BRANŻA / FAZA / TOM / NUMER